






OSIEDLE LIPOWE

BUDYNEK NR3



POWIERZCHNIE

PARTER	72,97m ²
1. wiatrołap	3,21m ²
2. komunikacja	2,81m ²
3. pokój dzienny z kuchnią	40,01m ²
4. wc	1,14m ²
5. pom. gospodarcze	8,70m ²
6. garaż	17,10m ²
PIĘTRO	43,53m ²
1. komunikacja	6,88 m ²
2. pokój	8,29m ²
3. pokój	9,46m ²
4. łazienka	4,86m ²
5. garderoba	3,18m ²
6. sypialnia	10,88m ²
CAŁOŚĆ	116,50m ²

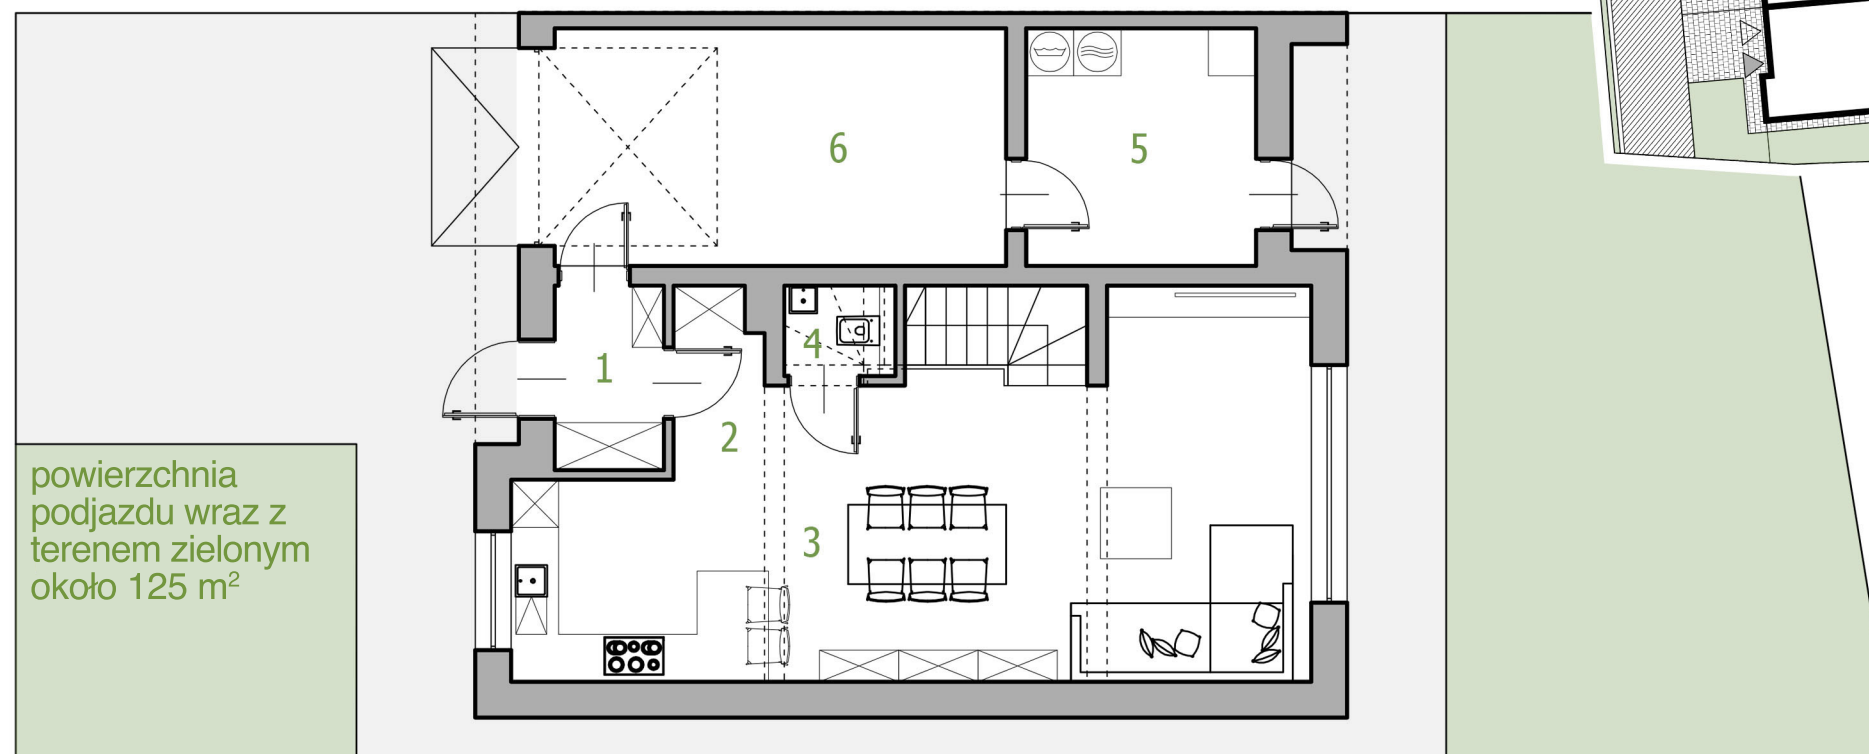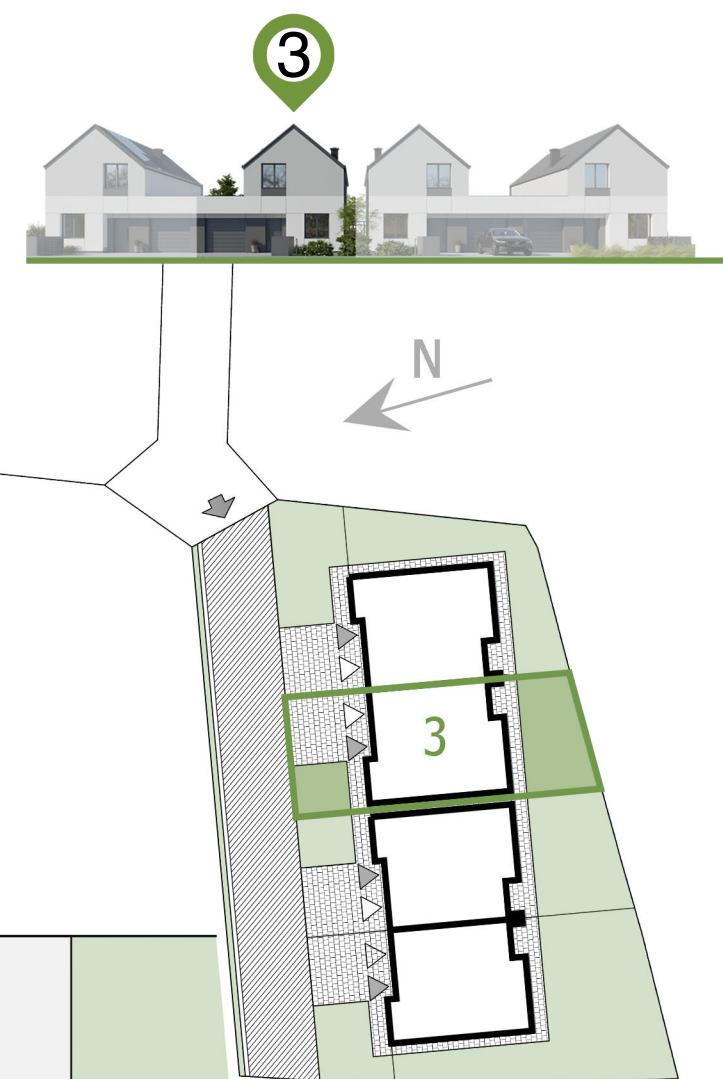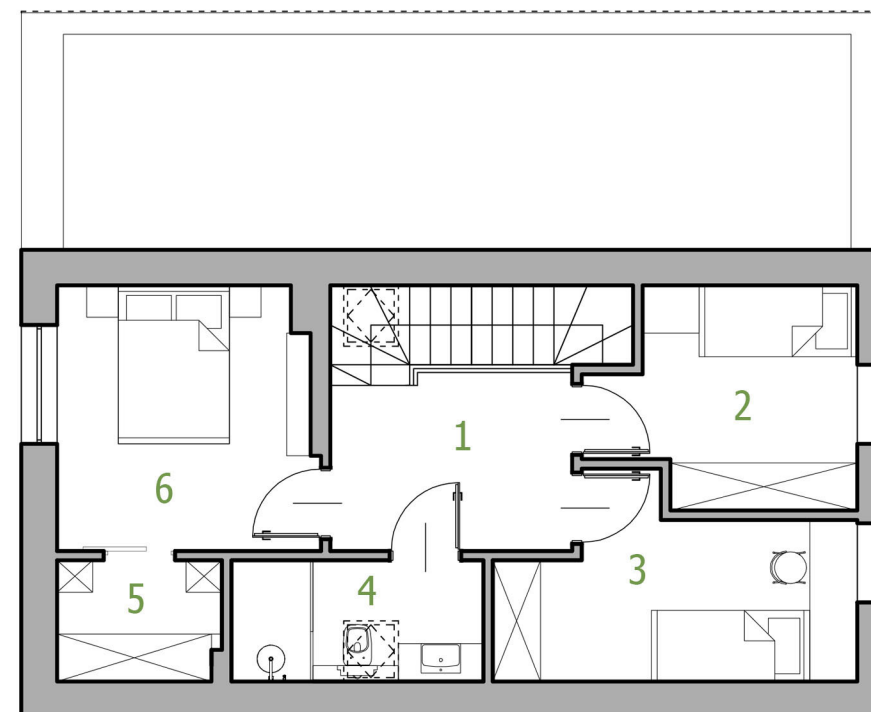

powierzchnia
podjazdu wraz z
terenem zielonym
około 125 m²



tel: 501-785-477

501-960-375

email: biuro@jsbinwestycje.pl



0 1 2 3 4 5m

Powyższa oferta ma charakter informacyjny i nie stanowi oferty handlowej w rozumieniu art. 66 Kodeksu Cywilnego. Podane wymiary są poglądowe i mogą ulec zmianie. Powierzchnie liczone są w świetle murów z warstwami wykończeniowymi. W obliczeniach uwzględniono powierzchnię schodów z parteru na piętro. Ostateczna powierzchnia budynku zostanie obliczona na podstawie obmiaru powykonawczego zgodnie z normą PN-ISO 9836. Podana powierzchnia podjazdu wraz z terenem zielonym jest przybliżona i będzie ona podlegać inwentaryzacji powykonawczej.